


Op het plan voor de nieuwe toestand kan door de afkoppelingsdeskundige een locatie voor beluchting bepaald worden. Deze plaats kan vanuit praktische en/of technische overwegingen, nog door de aannemer die dit plan zal realiseren aangepast worden. Bij het afkoppelen van de afvalwaterafvoer van de regenwaterafvoer kan er immers onderdruk ontstaan met als gevolg geuroverlast. Zorg daarom voor voldoende beluchting op uw afvalwaterafvoer! Wanneer u dergelijke beluchting niet laat uitvoeren, kan er geen geurvrije afvoer verzekerd worden.

31 33

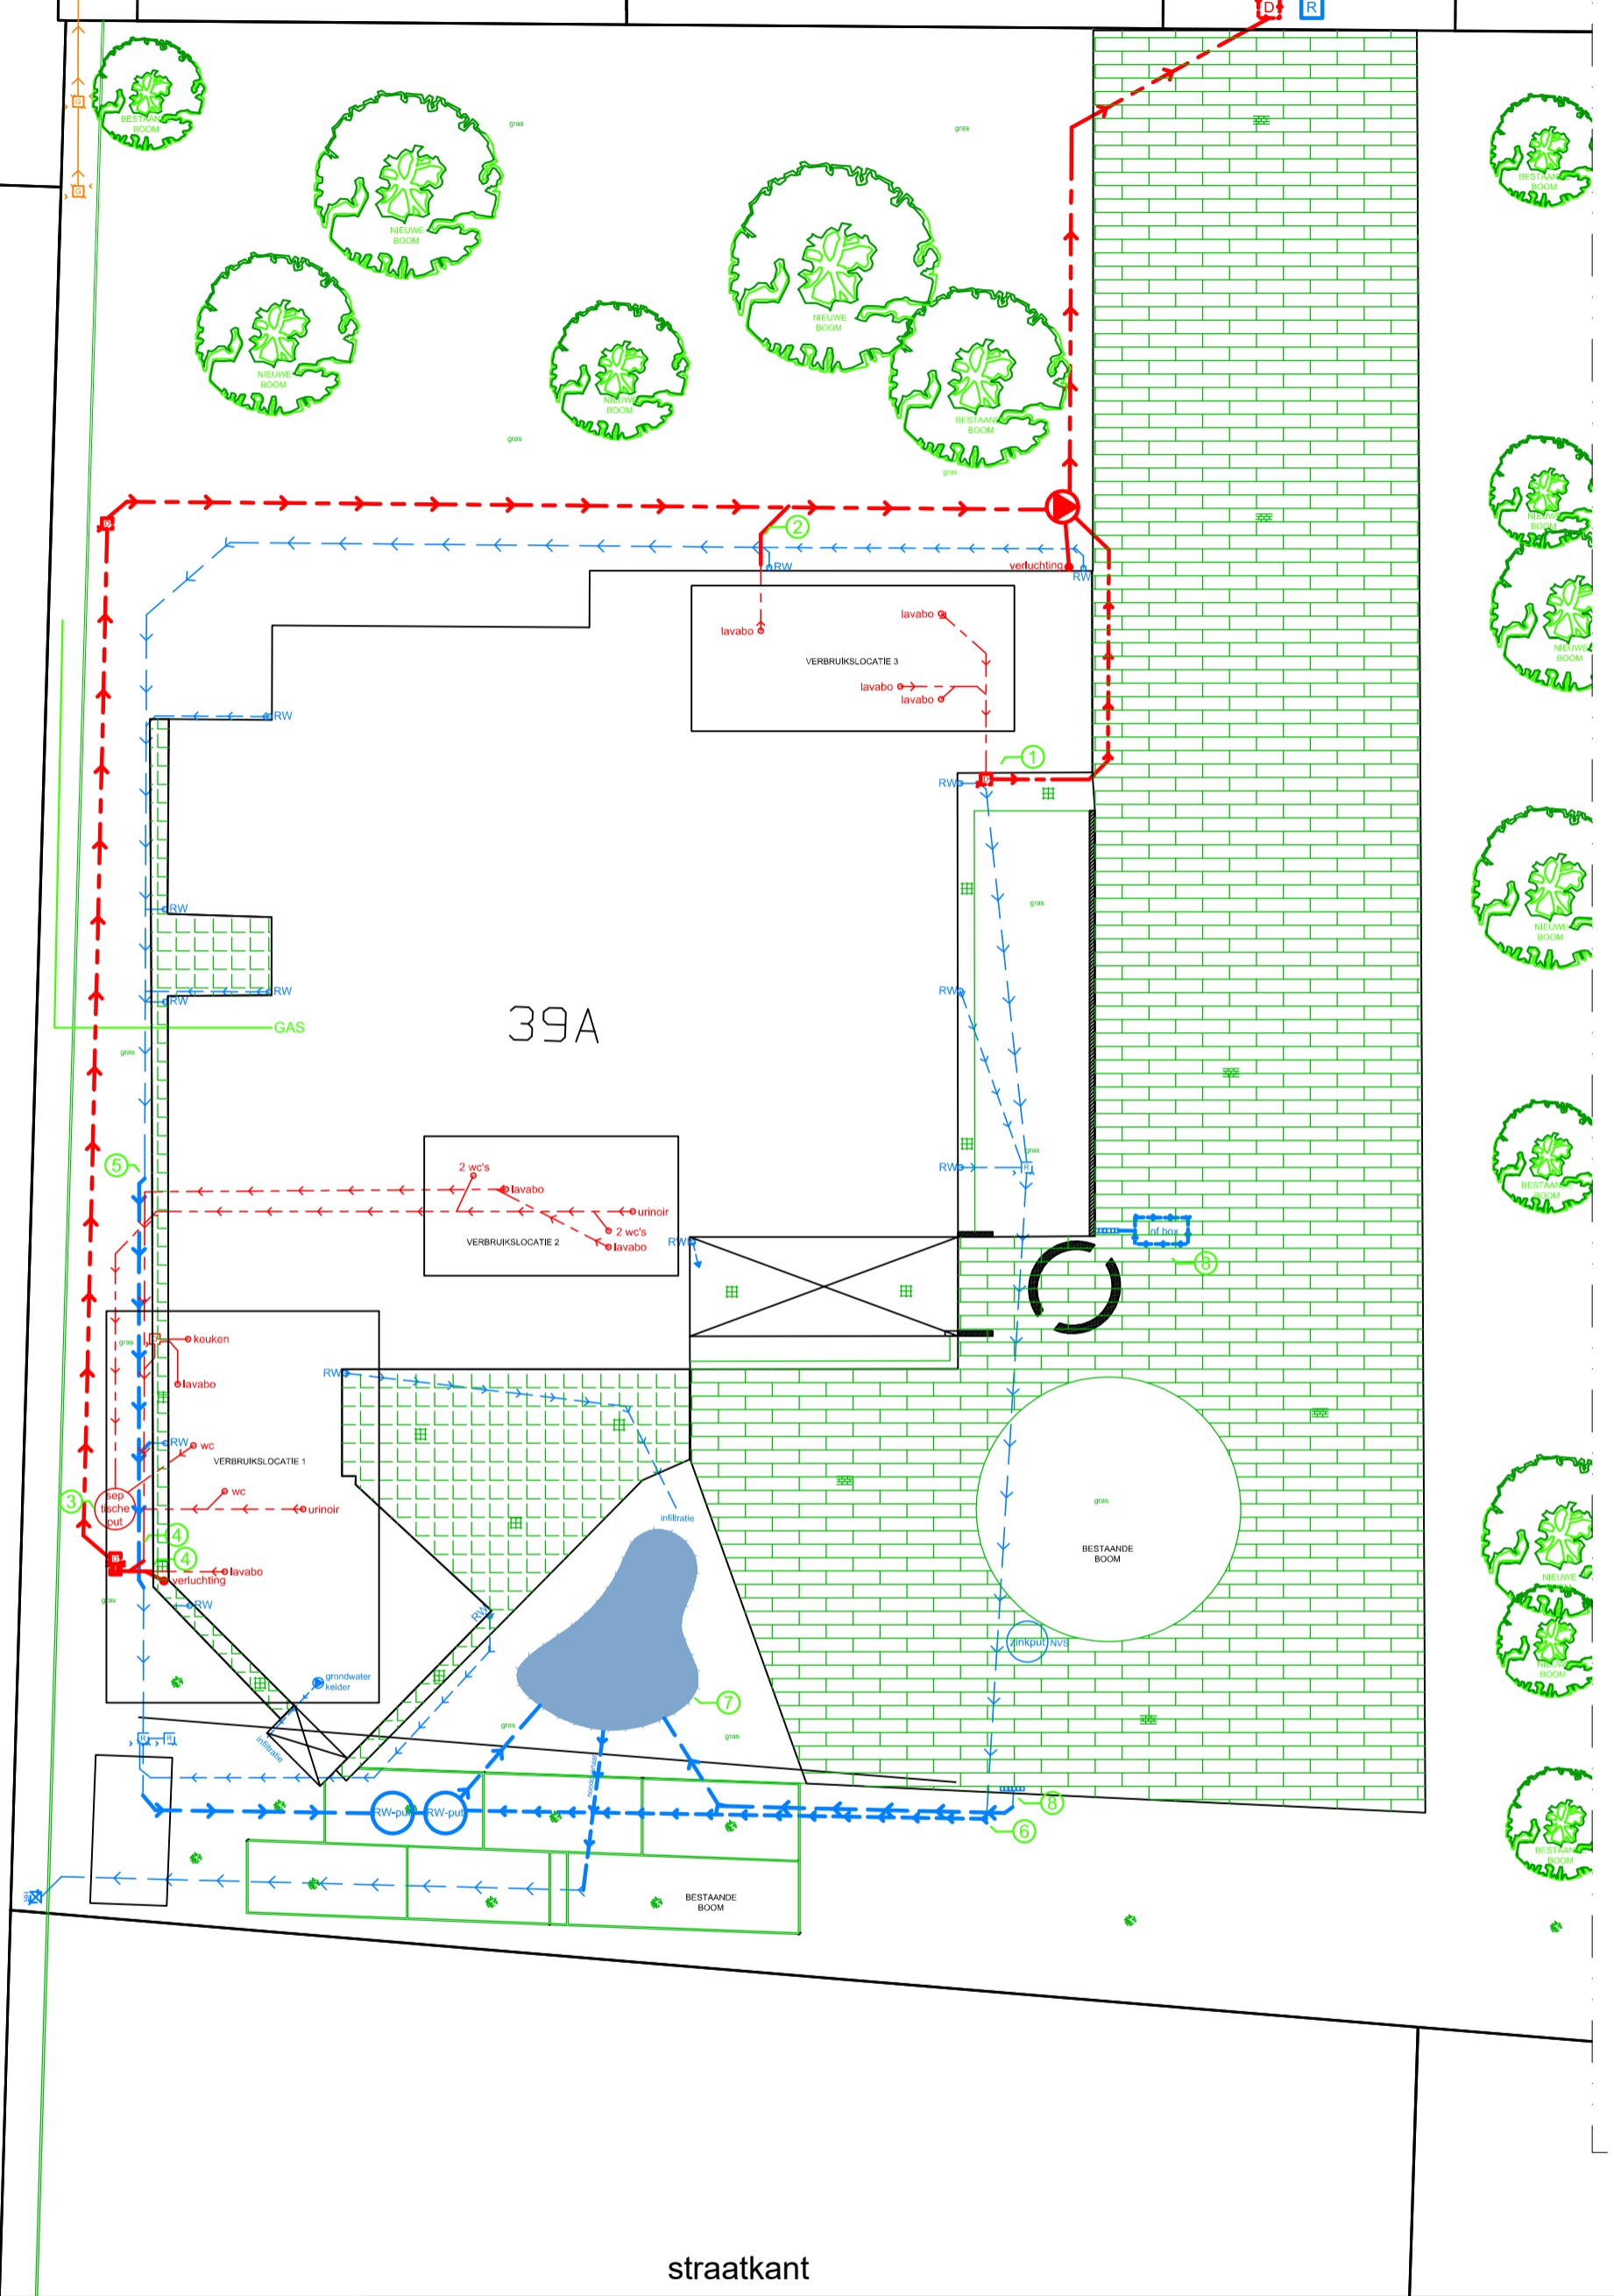

39A

straatkant

Legende	
	bestaande toestand gebouw
	bestaande toestand kadastrale grens
	afbakening verharding
	bestaande regenwater afvoer
	bestaande afvalwater afvoer
	bestaande gemengd water afvoer
	toezichtput - sifonput
	bestaande huisaansluitput afvalwater - regenwater
	ontworpen regenwater afvoer
	ontworpen afvalwater afvoer
	ontworpen gemengde afvoer
	ontworpen toezichtput - sifonput
	ontworpen huisaansluitput afvalwater - regenwater

Voor akkoord	
Handtekening: .....	
Datum: .....	
Verhardingen	
	asfalt
	betonstraatstenen
	bodembedekkers
	boom
	cementbeton
	grasdallen
	kasseien
	natuursteen
	steenslag algemeen
	tegels

**WETTEREN**

**Aquafin**

Afkoppeling privé

Ontworpen toestand

**Oude Aardeweg 39A**

9230 Wetteren

Schaal: 1/250  
Plotdatum: 13/10/2022